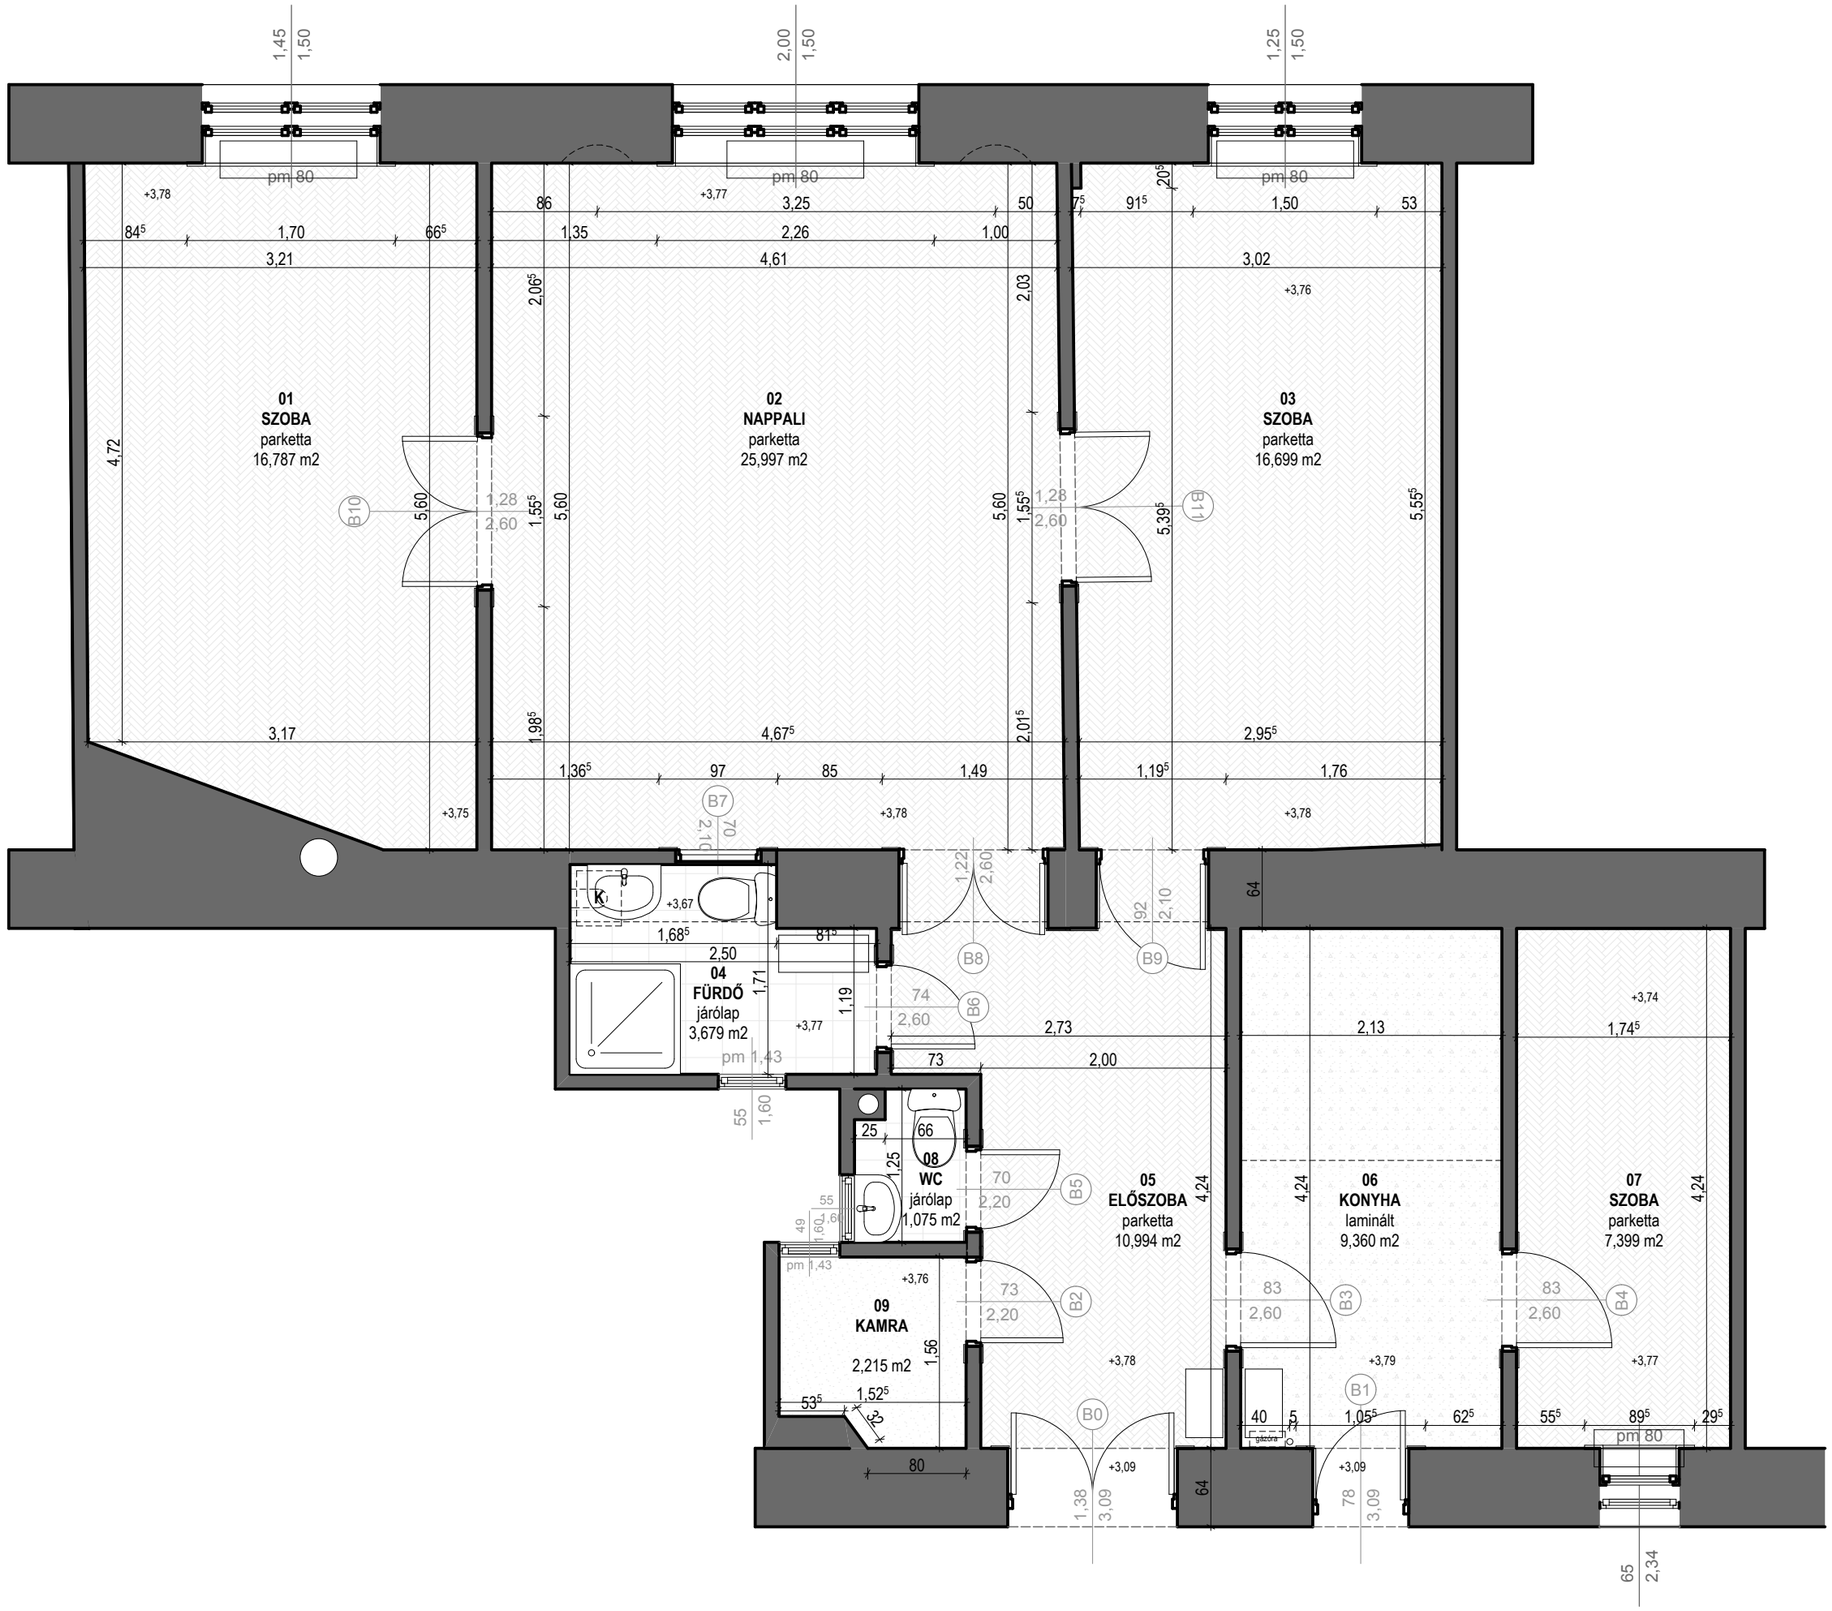


artfront HUNGARY

Budapest, Hold u. 6. 3.em.

Belsőépítészeti terv

**Felmérési terv**

M 1:50

**BÉ01**

2017. január 10.