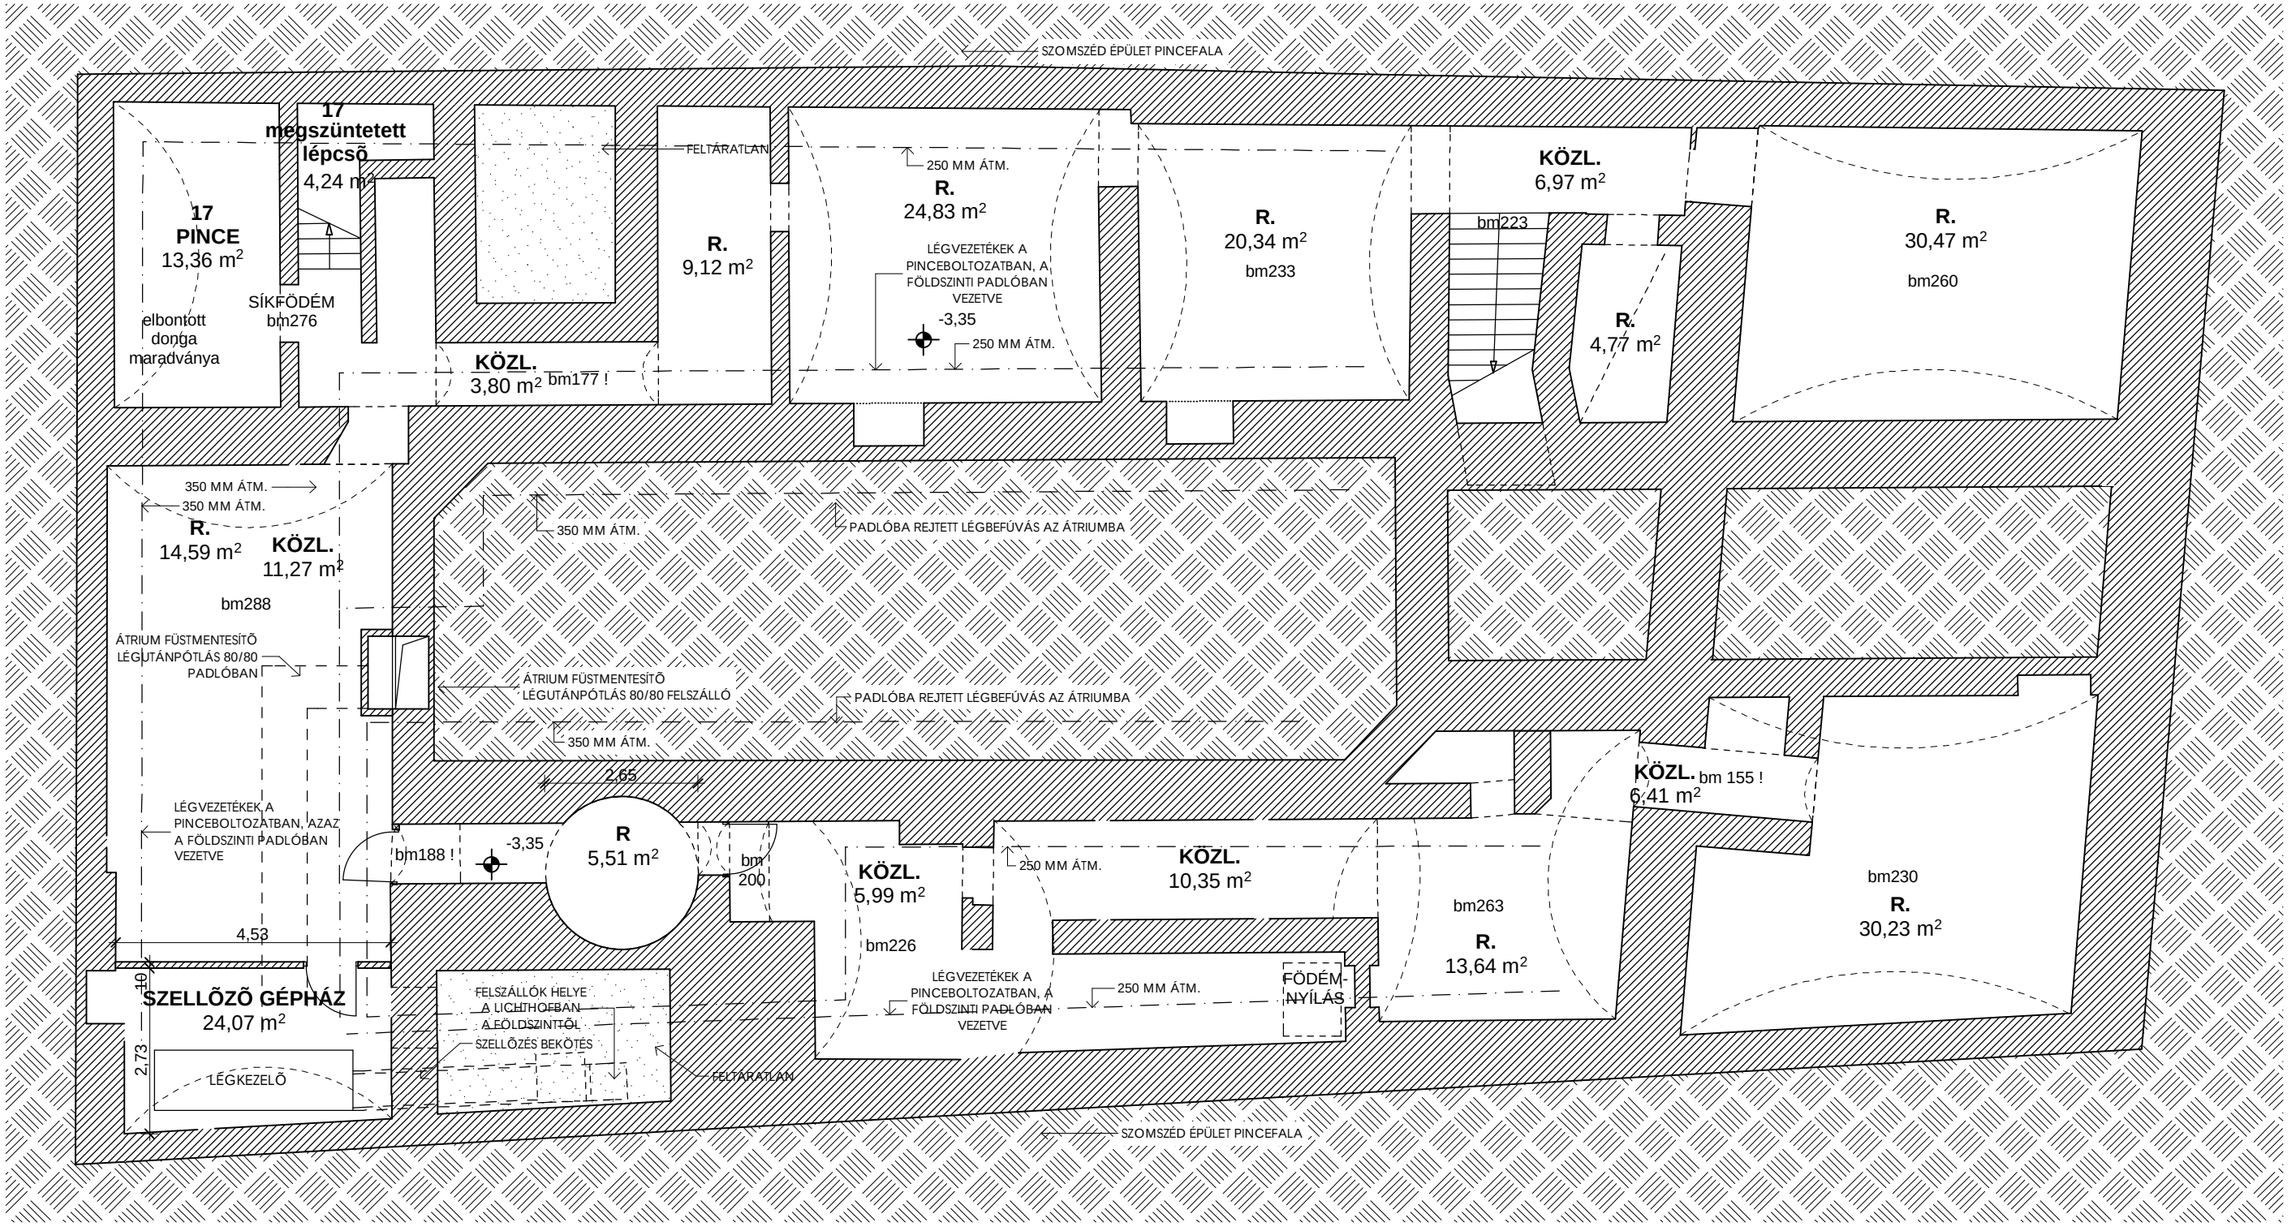

megbízó	Megapower Kereskedelmi Kft. Budapest, V. ker. Váci u. 55.	terv	Belsõ udvar lefedésének terve Budapest, V. ker. Váci u. 55., hrsz.: 23893	készítette	Ónodi Építésziroda Kft. 1124 Budapest, Lejtõ út 20/a.	vezető tervező	Ónodi Szabó Lajos okl. építészmérnök E/1 01-3034/12
rajz	TERVEZETT ÁLLAPOT - PINCESZINT ALAPRAJZA	2011. nov. Váci u 55 v37.pln 2012.01.12.	M = 1:100	E(T) - 1			