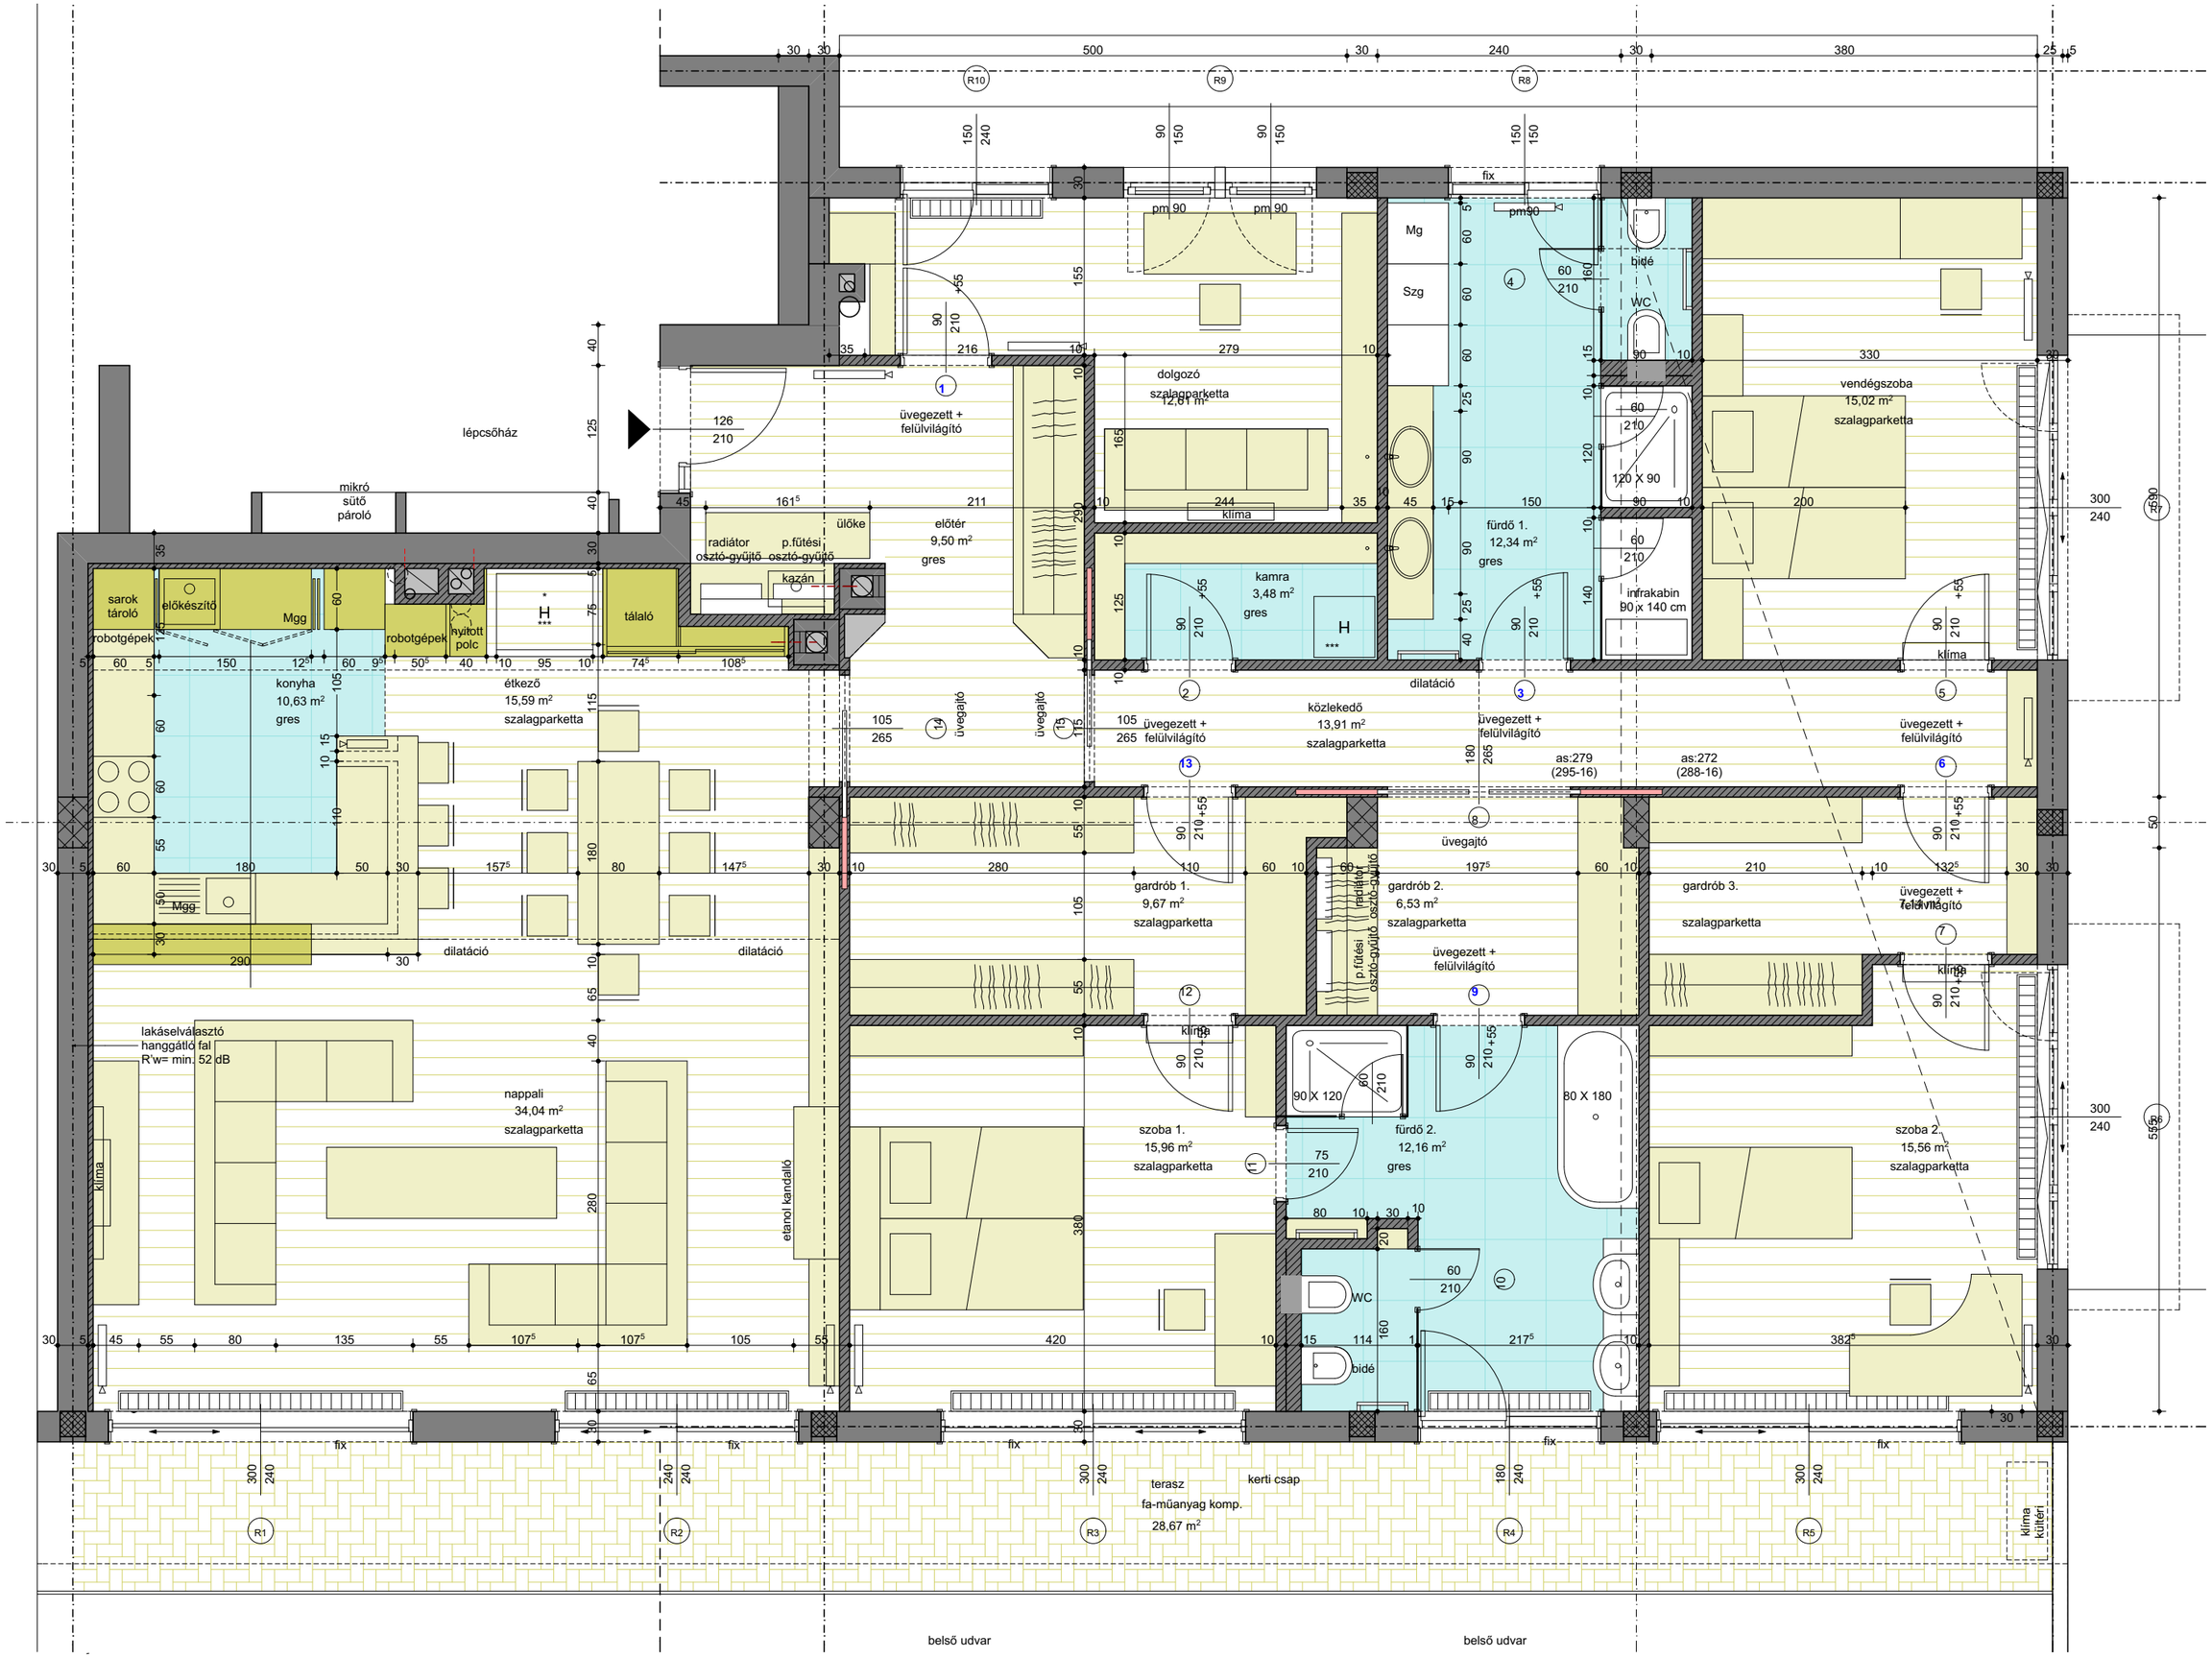
lépcsőház
mikró
sütő
pároló
sarok
tároló
előkészítő
Mgg
robotgépek
robotgépek
nyitott
polc
tálaló
konyha
10,63 m²
gres
étkező
15,59 m²
szalagparketta
radiátor
osztó-gyűjtő
p.fűtési
osztó-gyűjtő
kazán
ülőke
előtér
9,50 m²
gres
üvegezett +
felülvilágító
dolgozó
szalagparketta
12,81 m²
klíma
Mg
Szg
kamra
3,48 m²
gres
fürdő 1.
12,34 m²
gres
bidé
WC
120 X 90
infrakabin
90 x 140 cm
vendégszoba
15,02 m²
szalagparketta
klíma
dilatáció
közlekedő
13,91 m²
szalagparketta
üvegajtó
as:279
(295-16)
as:272
(288-16)
gardrób 1.
9,67 m²
szalagparketta
gardrób 2.
6,53 m²
szalagparketta
gardrób 3.
szalagparketta
lakáselválasztó
hanggátló fal
R'w= min. 52 dB
nappali
34,04 m²
szalagparketta
etanol kandalló
szoba 1.
15,96 m²
szalagparketta
fürdő 2.
12,16 m²
gres
90 X 120
80 X 180
szoba 2.
15,56 m²
szalagparketta
fix
terasz
fa-müanyag komp.
28,67 m²
kerti csap
klíma
kültéri
belső udvar
belső udvar