

Budapest Főváros Kormányhivatala XI. Kerületi Hivatala  
Budapest, XI., Budafoki út 59. 1519 Budapest, Pf. 415


## E-hiteles térképmásolat

2016.10.04 12:26:47

Helyrajzi szám: BUDAPEST XII.KER. belterület 10869/5

Megrendelés szám: 9000/13284/2016

Méretarány: 1 : 1000

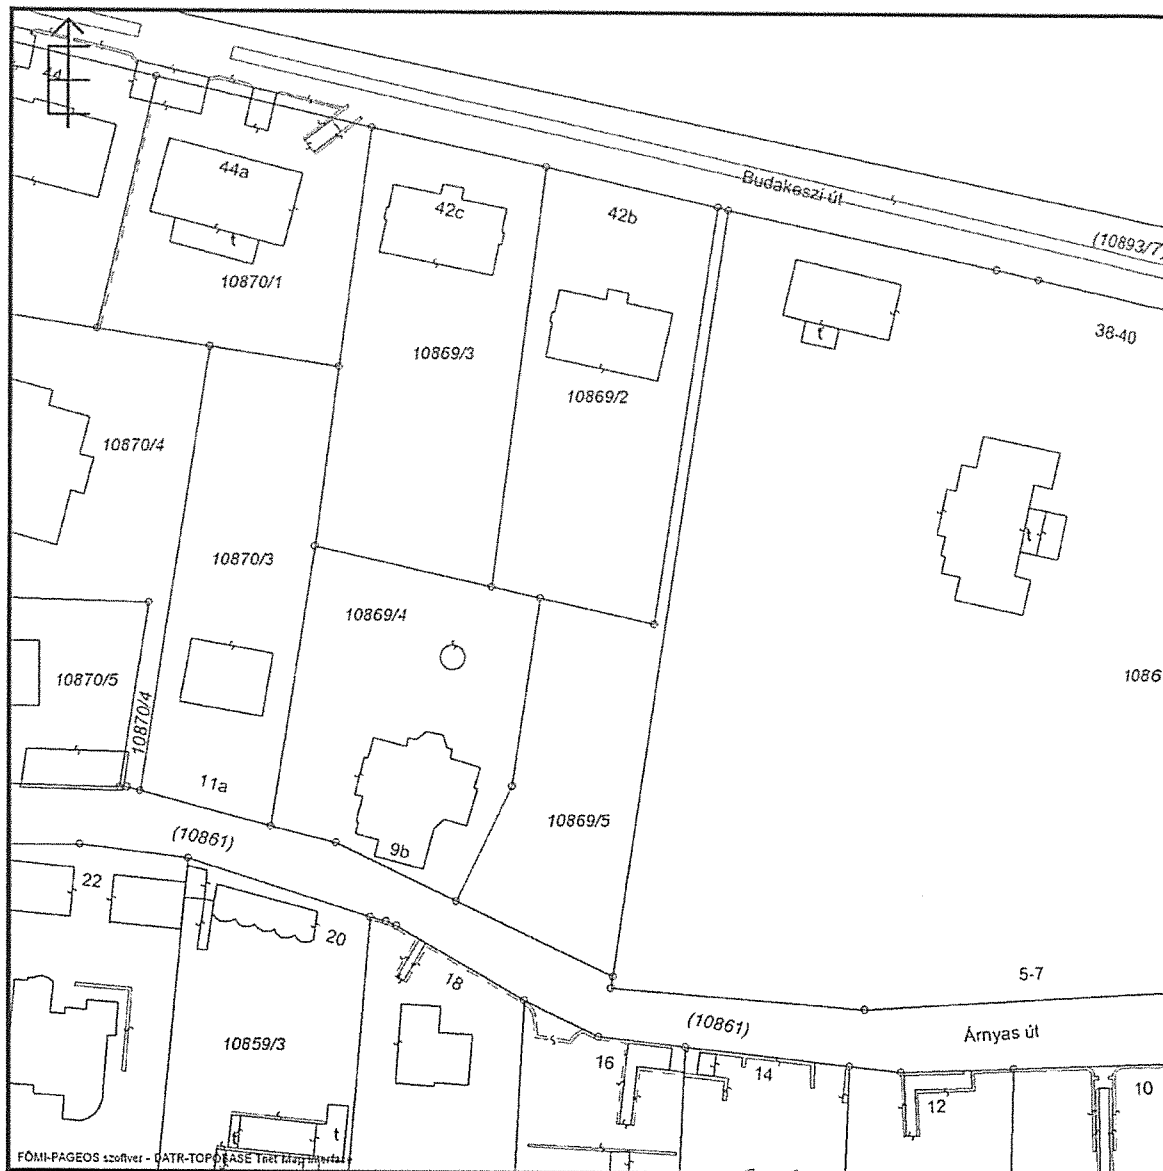

A térképmásolat a kiadást megelőző napig megegyező az ingatlan-nyilvántartási térképi adatbázis tartalmával.