


A.

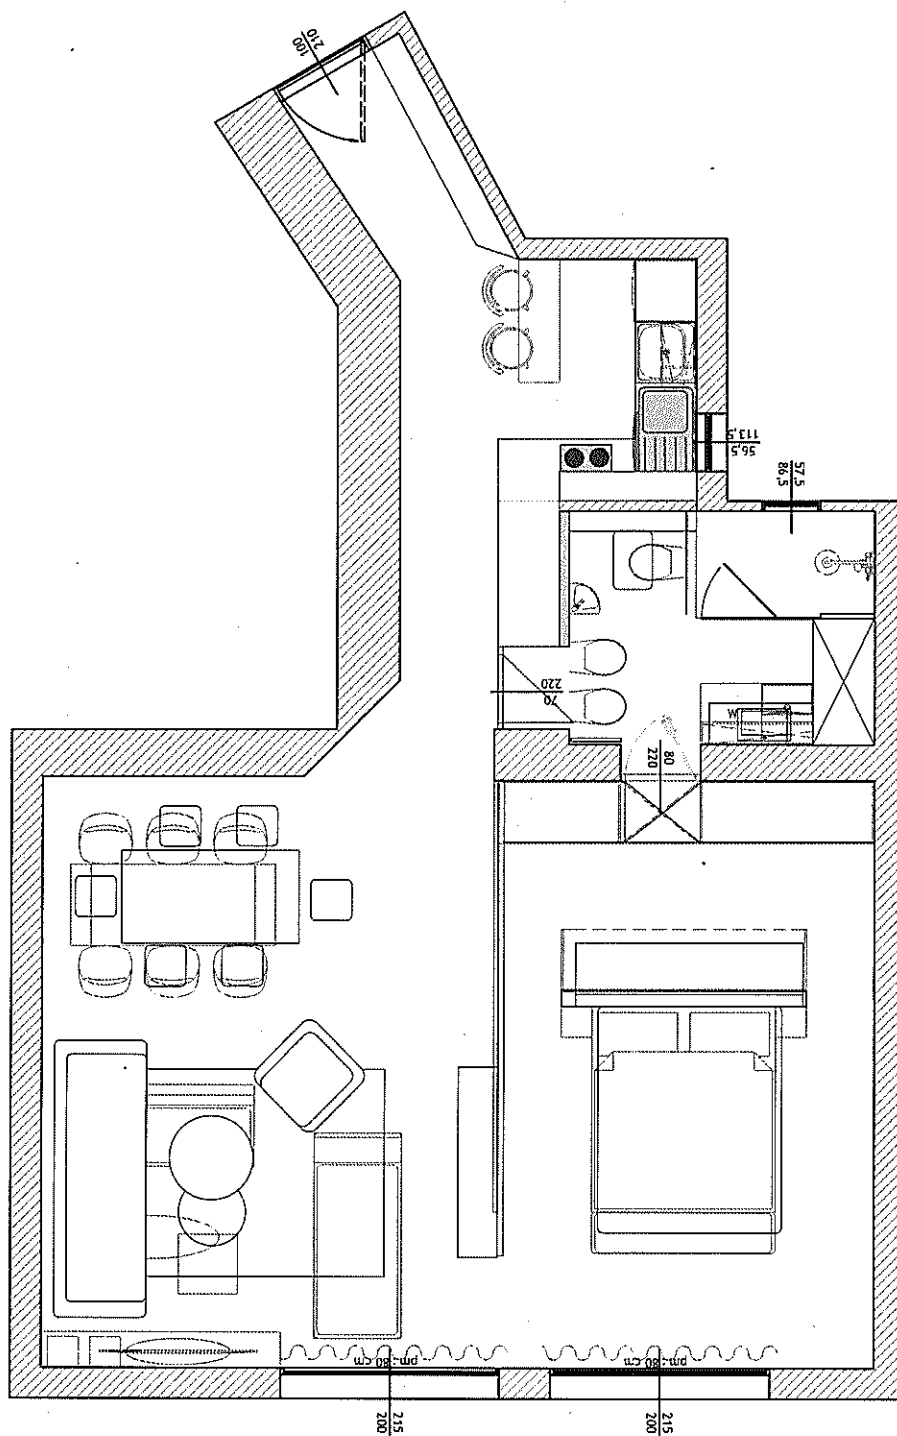

DESIGNOLLÓ BT.

1137. BUDAPEST, JÁSZAI MARI TÉR 5. - ALAPRAJZ M 1:50